

MAPA DO CELÓW PROJEKTOWYCH


Oznaczenie kancelaryjne zgłoszenia pracy geodezyjnej		PODGK.6640.1362.2020
Miejscowość		Tyczyn Kolonia działka nr 216
Jednostka ewidencyjna	identyfikator	101405_2
	nazwa	Burzenin
Obręb ewidencyjny	identyfikator	101405_2.0031
	nazwa	Tyczyn Kolonia
Skala mapy		1:500
Nazwa układu współrzędnych	prostokątnych płaskich	2000/6
	wysokości	Kronstadt 1960
Oznaczenie granic obszaru, który był przedmiotem aktualizacji		-----
Oznaczenie i opis obiektów projektowanych		----- e-121/2020
"Wykonanie niniejszej mapy nie było poprzedzone ustaleniami dotyczącymi ewentualnych służebności gruntowych obciążających grunty położone w granicach projektowanej inwestycji budowlanej"		Służebność przejścia i przejazdu wykazana na mapie do celów projektowych
Oznaczenie i symbol konturu użytku gruntowego, który nie jest ujawniony w bazie ewidencji gruntów i budynków		brak

Mapę wykonano na podstawie pomiaru uzupełniającego oraz bazy mapy numerycznej sekcja: 6.157.28.12.1, 6.157.28.12.2, 6.157.28.12.3, 6.157.28.12.4.
 Wykazane na mapie granice działek obręb Tyczyn Kolonia nie spełniają pod względem dokładności kryteriów obowiązujących standardów technicznych.
 WAŻNA: Nie wyklucza się istnienia w terenie innych przewodów, o których brak informacji wynika z zasobów historycznych lub niedopełnienia przepisów zgłoszenia do inwentaryzacji (Ustawa Prawo Geodezyjne i Kartograficzne - Dz.U. Nr 30 poz. 163 z 1989r. wraz z późniejszymi zmianami)

Mapa aktualna na dzień: 14-05-2020

Kierownik pracy:
GEODETA UPRAWNIONY mgr Bogdan Zaryczany
 Upr. 4832/1906
 98-200 Sieradz, ul. Spychalskiego 23
 kom. 509 652 767
 e-mail: geodeta@wp.pl

Nazwa wykonawcy:
GEODEZJA Krzysztof Juszcak
 98-200 Sieradz, ul. Spychalskiego 23
 NIP 828-105-81-35, Regon 100466273
 kom. 509 652 767

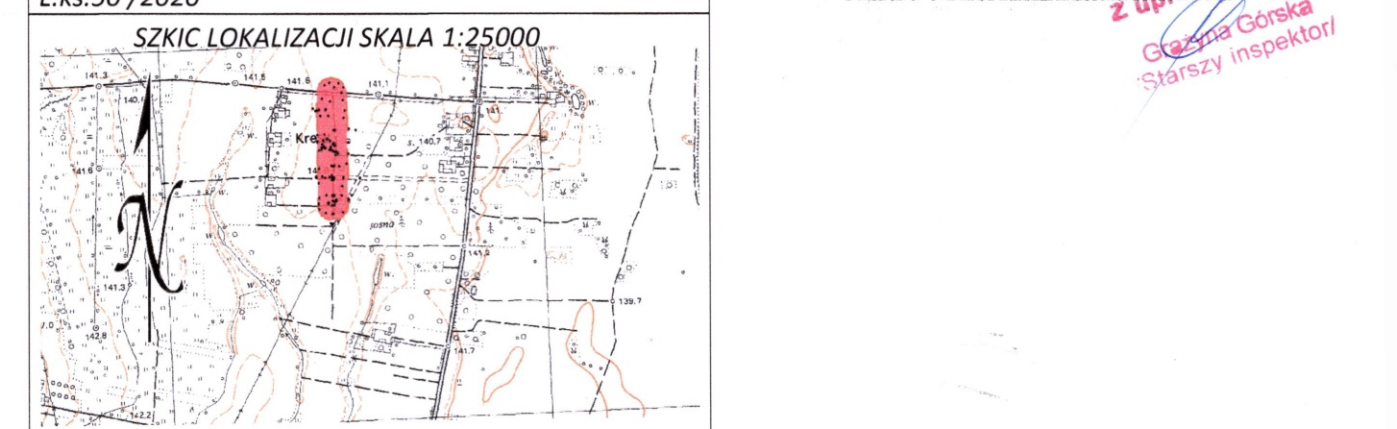


Przebiegała się, że niniejszy dokument został opracowany w wyniku prac geodezyjnych i kartograficznych. Materiały zawiera:	
• plan techniczny wpisany do ewidencji materiałów budowlanych	• planu geodezyjnego i kartograficznego
Organ prowadzący urządzenie zasobów geodezyjnych i kartograficznych	STAROSTA SIERADZKI
identyfikator ewidencji materiału (osoba - operator techniczny)	P.1014.20.1397
Data wpisania do ewidencji materiałów: zasobu	08.06.2020
Imię, nazwisko i podpis osoby reprezentującej organ	<i>[Signature]</i>

Z up. STAROSTY Gminy Sieradz
[Signature]
 Starszy inspektor

LEGENDA

- 1 - istn. złącze kablowo-pomiarowe PGE Dystrybucja S.A. - bez zmian
- 2 - proj. linia kablowa nN typu YAKXS 4x35mm², L = 3,5 / 18 m
- 3 - proj. linia oświetlenia ulicznego nN (napowietrzna) typu AsXSn 2x25mm², L = 285 / 300 m
- 4, 10 - proj. słup oświetleniowy typu K-E-10,5/4,3 + oprawa oświetleniowa LED + ogranicznik BOP0,5/10kA + uziom R < 10 omów
- 5, 6, 9 - proj. słup oświetleniowy typu P-E-10,5/2,5 + oprawa oświetleniowa LED
- 7, 8 - proj. słup oświetleniowy typu N-E-10,5/4,3 + oprawa oświetleniowa LED

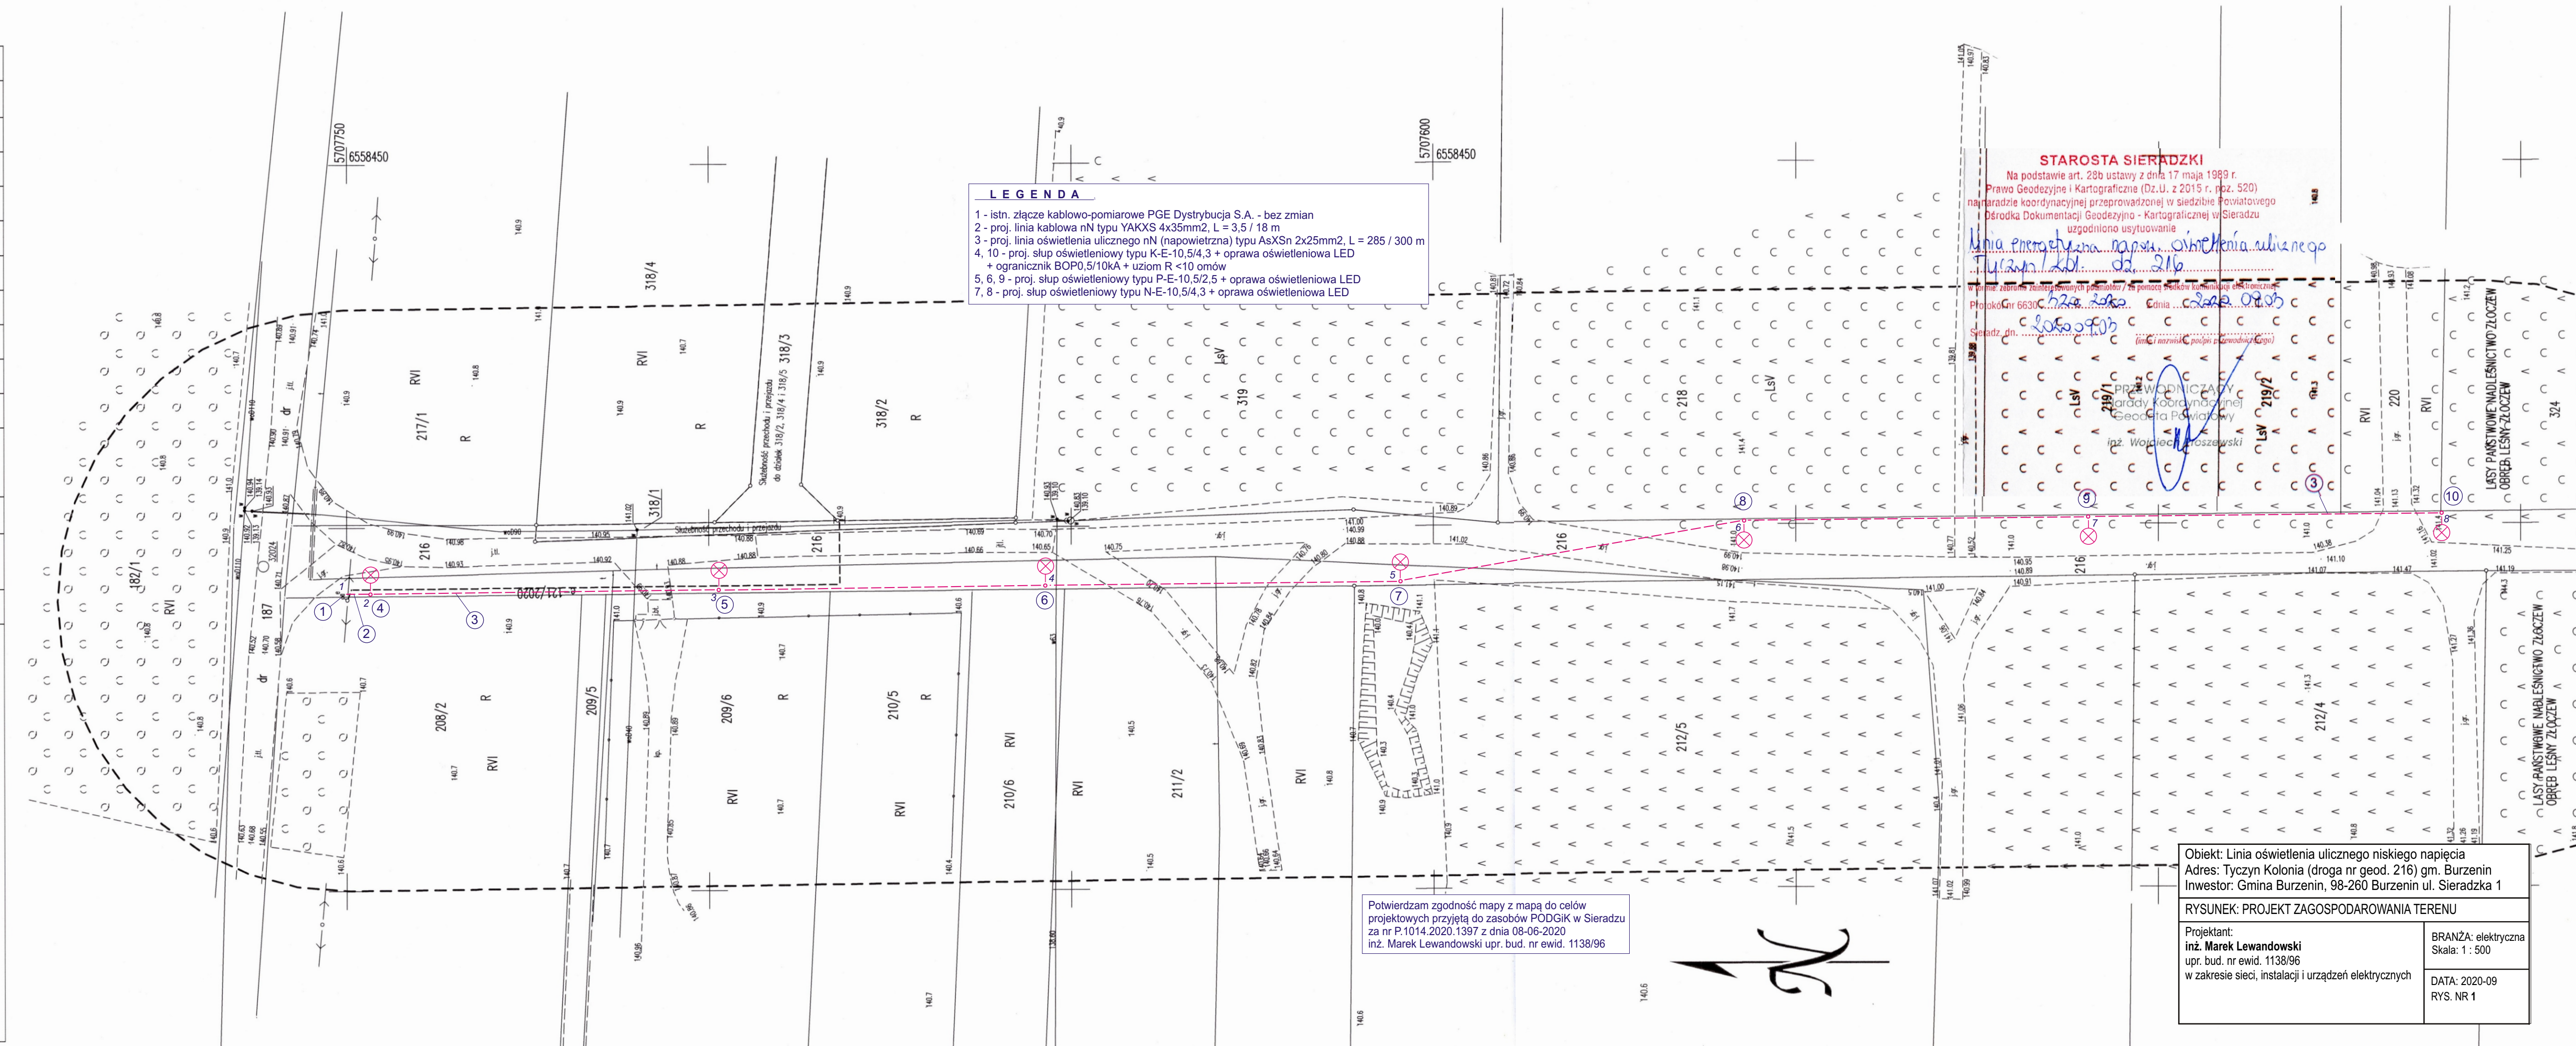

Potwierdzam zgodność mapy z mapą do celów projektowych przyjętą do zasobów PODGiK w Sieradzu za nr P.1014.2020.1397 z dnia 08-06-2020
 inż. Marek Lewandowski upr. bud. nr ewid. 1138/96

STAROSTA SIERADZKI
 Na podstawie art. 28b ustawy z dnia 17 maja 1989 r. Prawo Geodezyjne i Kartograficzne (Dz.U. z 2015 r., poz. 520) na podstawie koordynacyjnej przeprowadzonej w siedzibie Powiatowego Biura Dokumentacji Geodezyjno - Kartograficznej w Sieradzu uzgodniono usytuowanie
 Linia energetyczna napisa... oświetlenia ulicznego
 Tyczyn Kol. dz. 216

W imię zasobów technicznych pomiarów / za pomocą Polskiej Komisji Kartograficznej
 Protokół nr 6630... Sieradz, dn. 2020.05.05

PRZEWODNICZĄCY
 Zarząd Koordynacyjnej
 Geodeta Powiatowy
 inż. Wojciech Kroszewski

Obiekt: Linia oświetlenia ulicznego niskiego napięcia
 Adres: Tyczyn Kolonia (droga nr geod. 216) gm. Burzenin
 Inwestor: Gmina Burzenin, 98-260 Burzenin ul. Sieradzka 1

RYSUNEK: PROJEKT ZAGOSPODAROWANIA TERENU	
Projektant: inż. Marek Lewandowski upr. bud. nr ewid. 1138/96 w zakresie sieci, instalacji i urządzeń elektrycznych	BRANŻA: elektryczna Skala: 1 : 500 DATA: 2020-09 RYS. NR 1