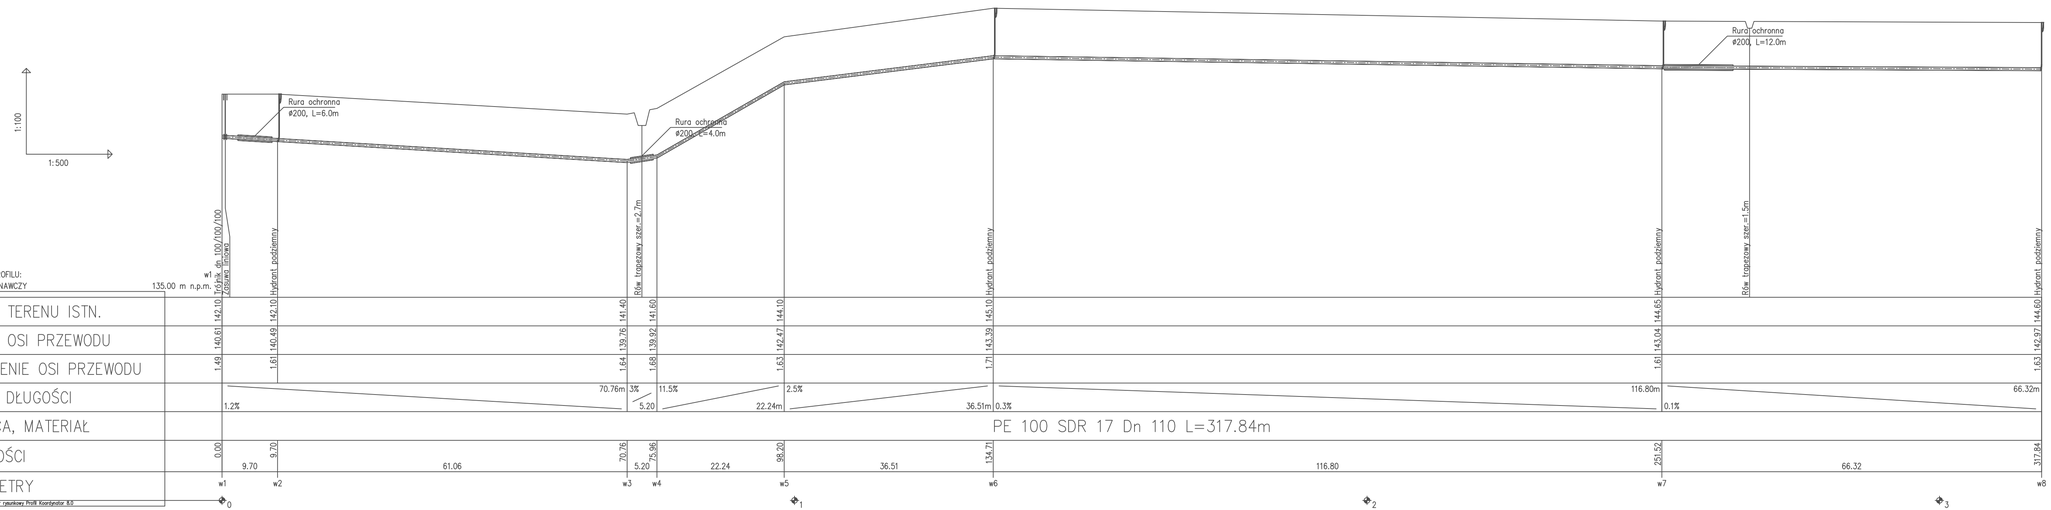

ORTUS II s.c. Janusz Fengler, Piotr Fengler ul. Leśna 5a, Chojne, 98-210 Sieradz		Inwestor: Gmina Burzenin, ul. Sieradzka 1, 98-260 Burzenin	
Imię i nazwisko		Data	Podpis
Projektował:	mgr inż. L. Przybył upr. LOD/0549/POOS/06	10.2016	
Sprawdził:	mgr inż. J.Fengler upr.324/82/87	10.2016	
Skala: **1 : 100/500**	Inwestycja: Projekt budowlano-wykonawczy sieci wodociągowej w ul. Brzozowej dz. 65, 127/6, 128/7 w Strumianach gm. Burzenin.		
Nr rys. **3**	Tytuł rysunku: **PROFIL WODOCIĄGU - odcinek w1-w9**		
	Branża: Techn - Sanit	Stadium: PB - W	str. .....