
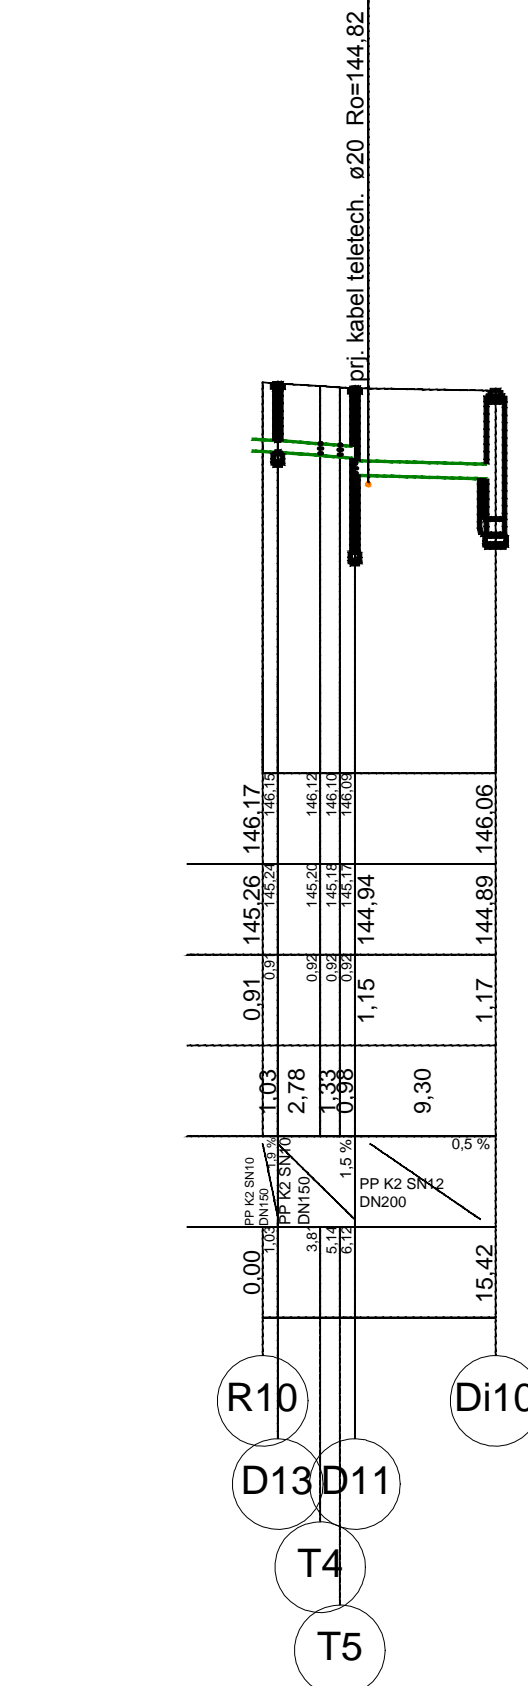
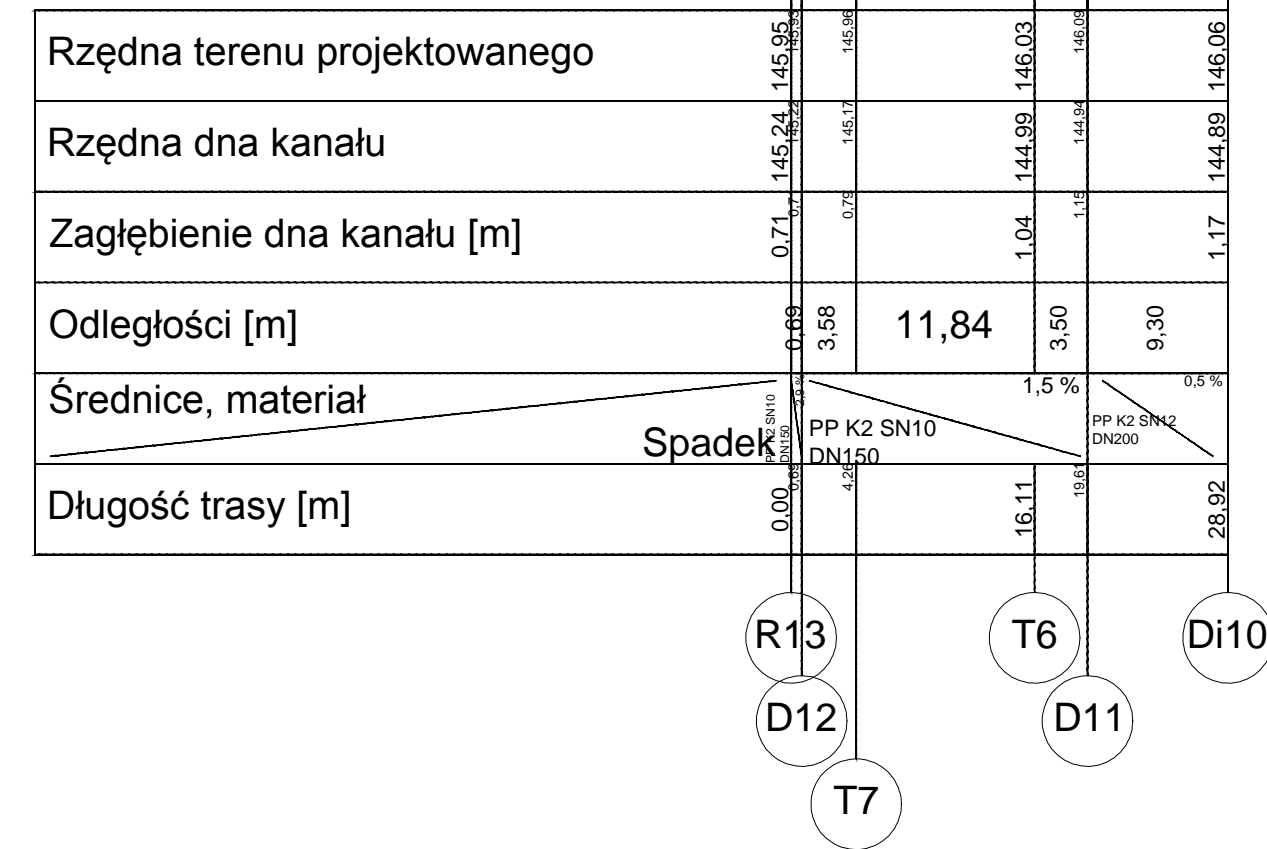
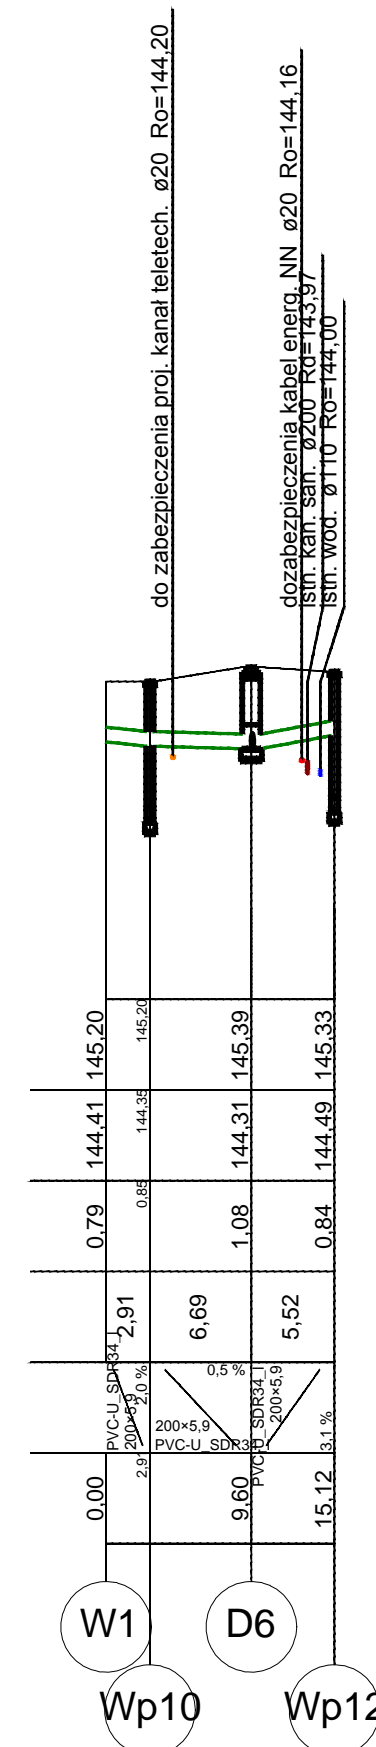
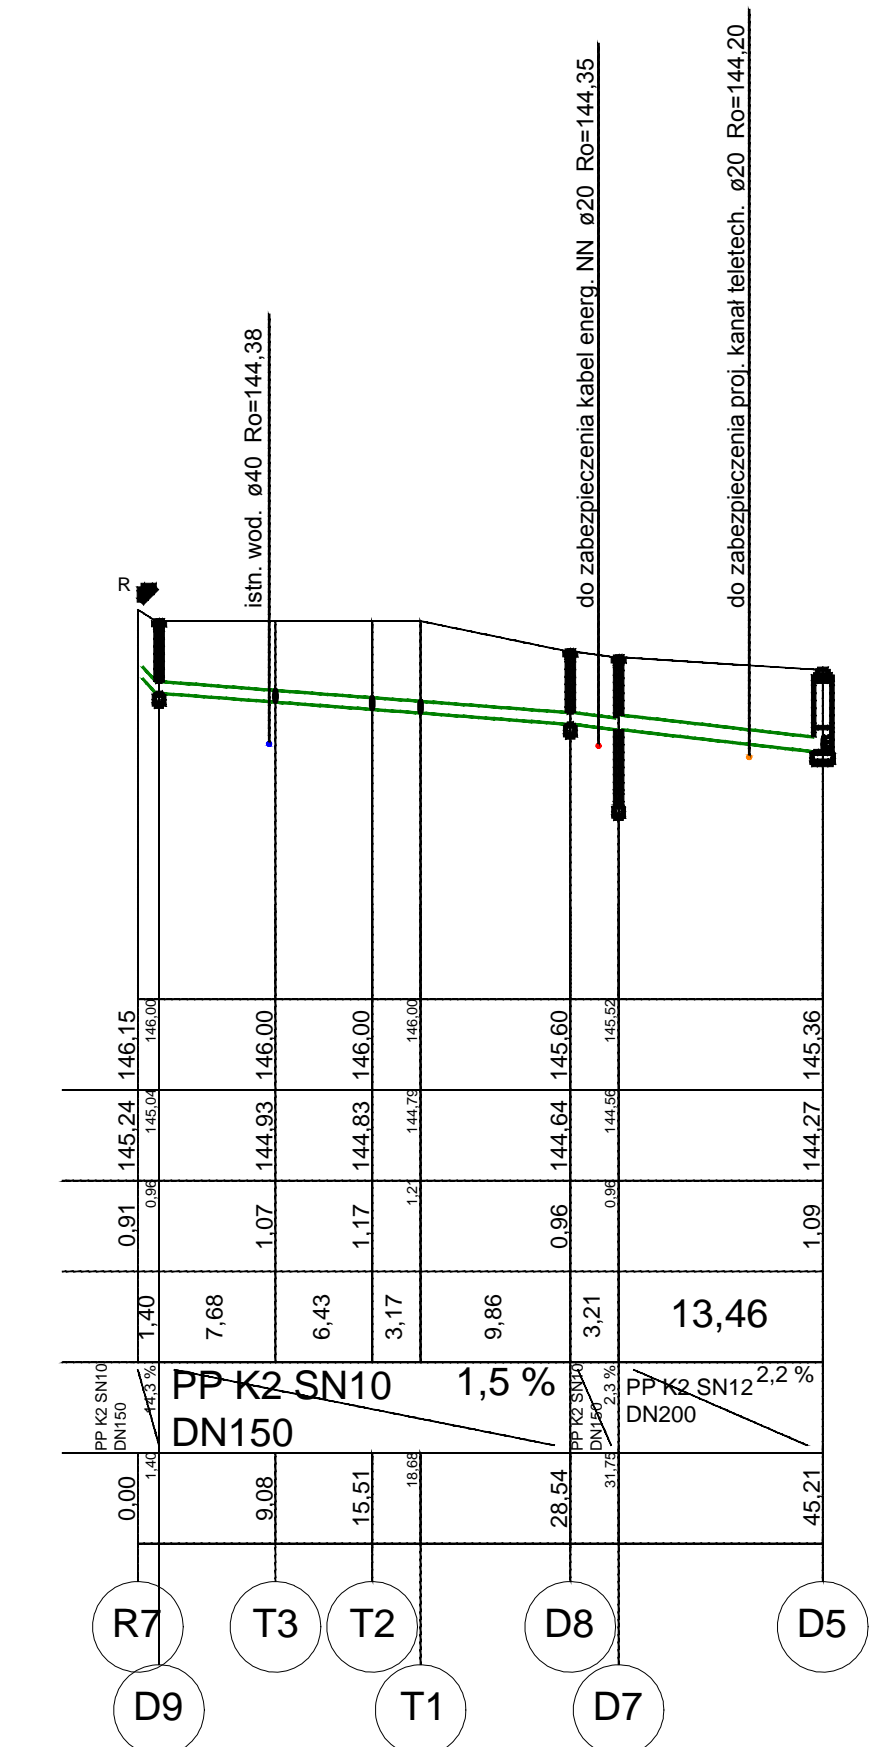
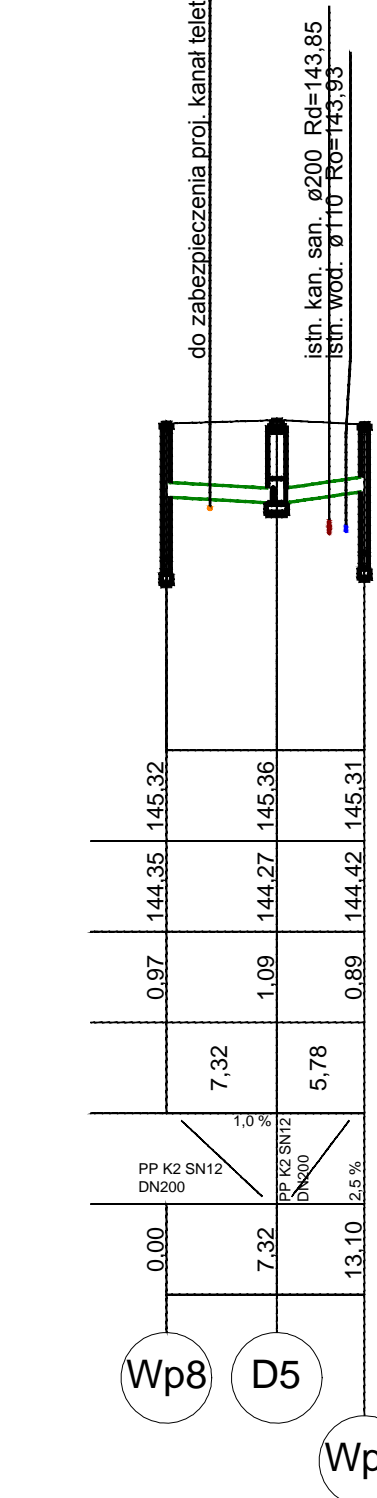
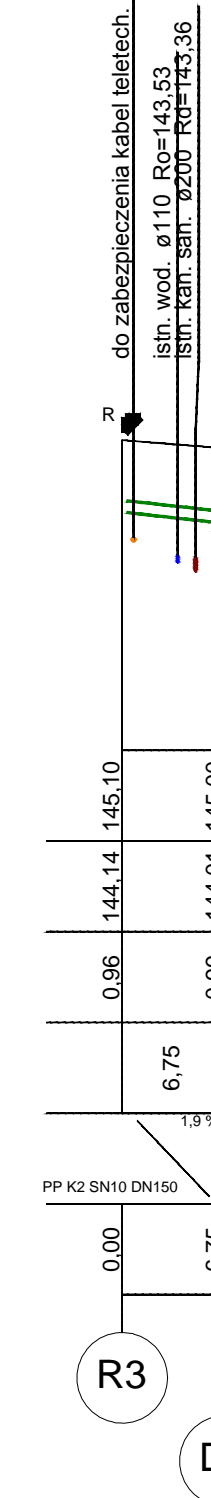
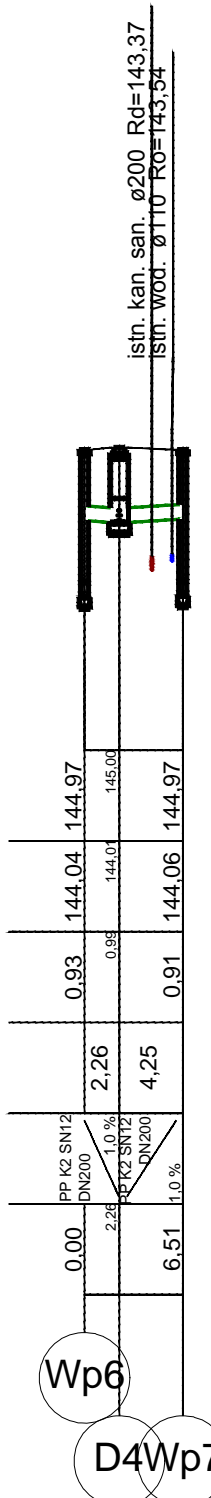
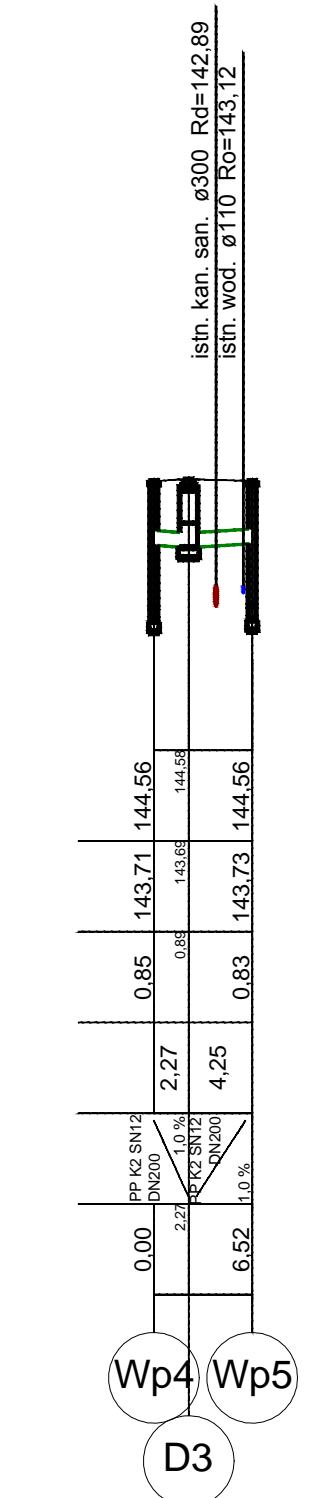
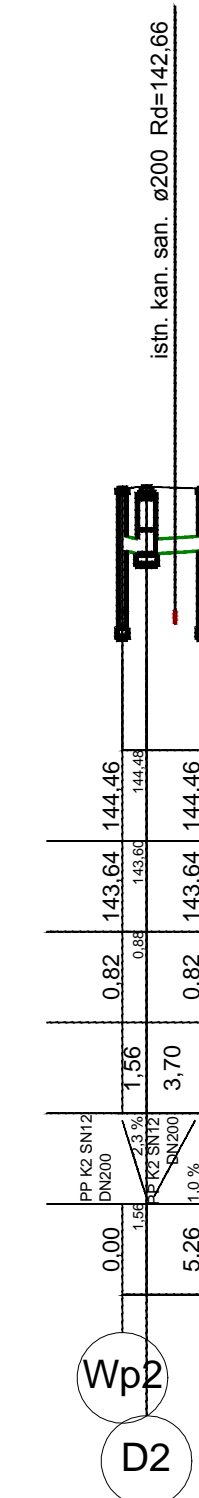
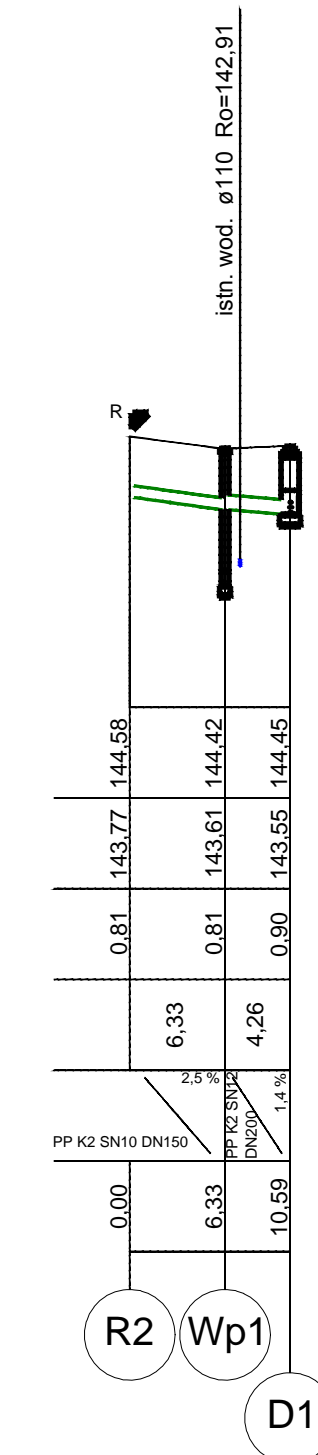
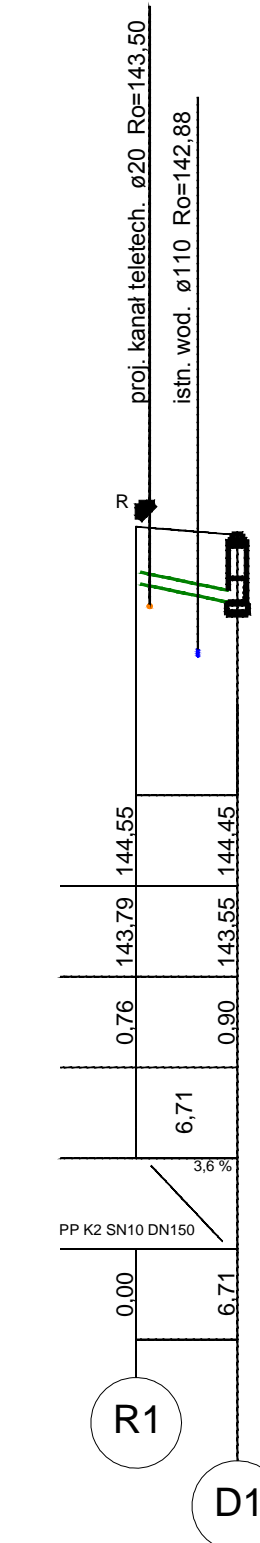



— fragment  
— kD według  
odrębnego  
opracowania

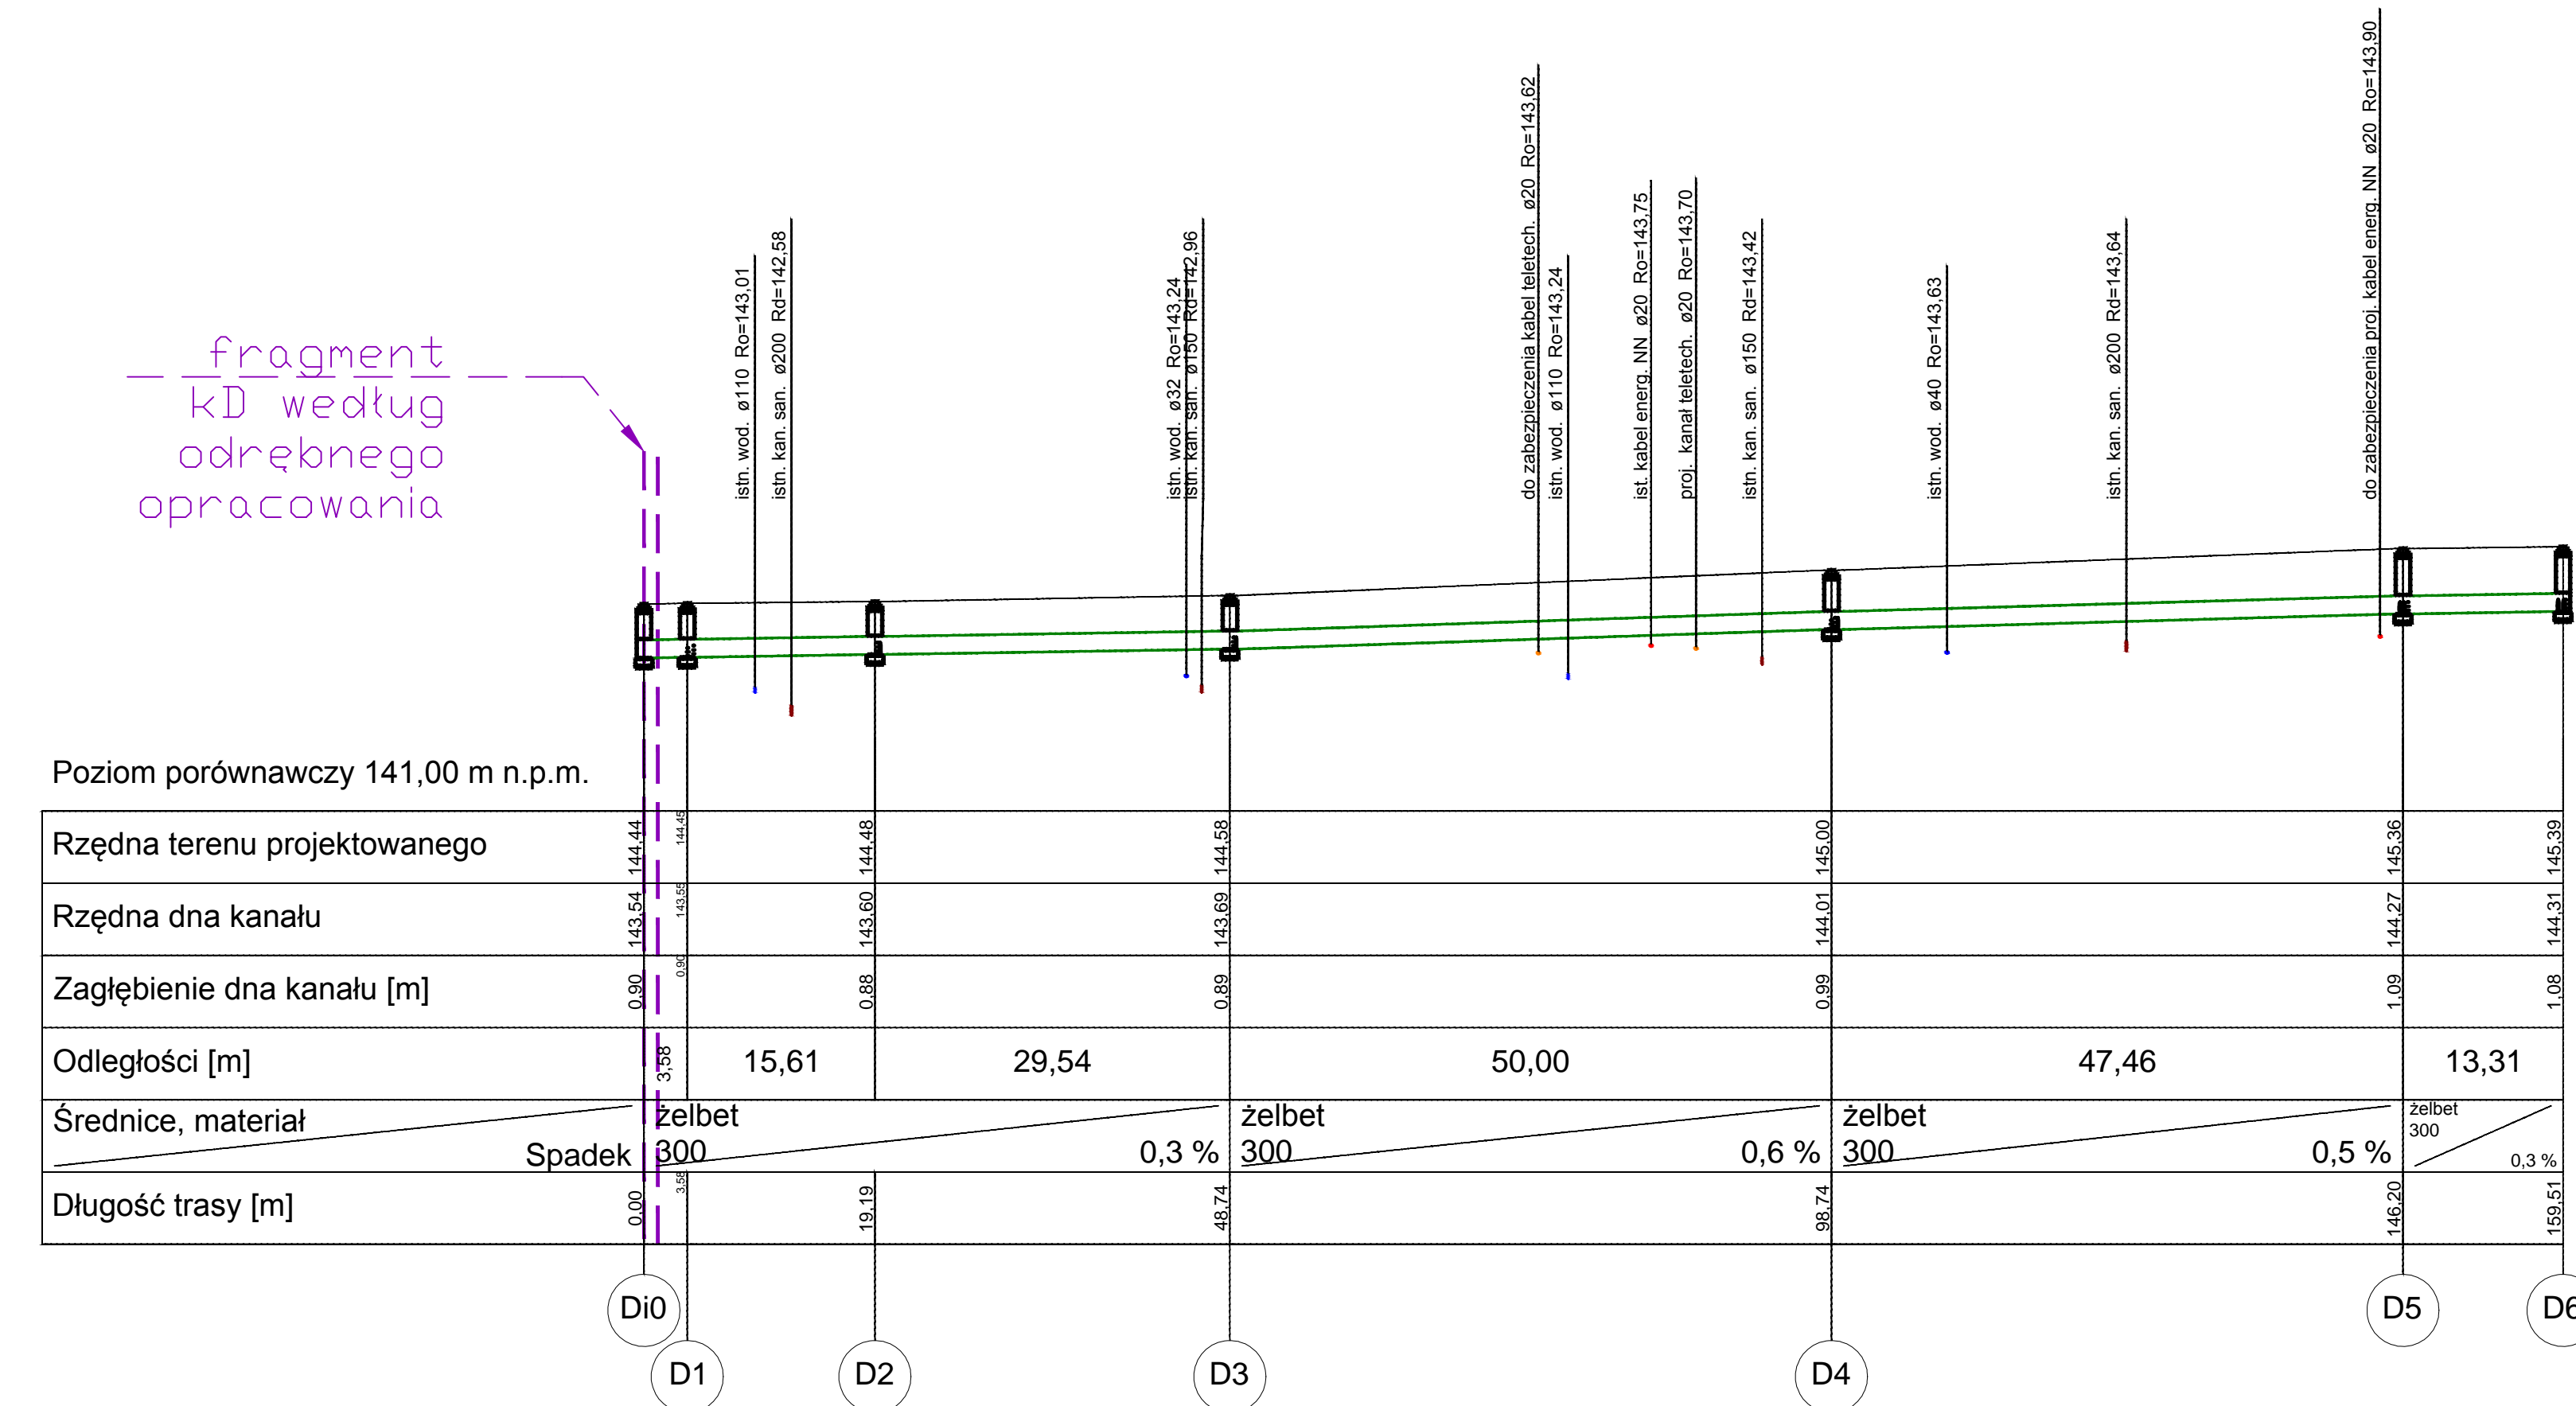

		<b>ST PROJEKT Jacek Staniek</b> Katy 18, 25-100 Włoszczowa NIP 6960010369, tel. 600 319 265	
Inwestor:		<b>Gmina Burzulin</b> ul. Sieradzka 1 89-260 Burzulin	
Nazwa inwestycji:		<b>Przebudowa ul. Rynek i ul. Krótkiej w ramach zadania:          "Przebudowa ul. Krótkiej i części północnej ul. Rynek w          Burzulinie"</b>	
Adres inwestycji:		<b>m. Burzulin, dz. nr ew. 624/1, 623/1, 623/2, 623/3 obręb 0004          Burzulin, gmina Burzulin</b>	
Stadium:		Branża: _____ SANITARNIA	
Nazwa rysunku:		Numer rysunku: 62	Data: 03.2020
<b>Profil podłuszny sieci kanalizacji deszczowej</b>		Skala: 1:50	
Zespół autorski i treść i nazwiska:		Podpis:	
Projektant branży sanitarny:	mgr inż. Roman Kalkiewicz	Uprawnienia:	LOD/1490/PQOS/10
Opracowywujący branżę sanitarną:	mgr inż. Katarzyna Szczęśliwiczka	LOD/3021/PWB5/16	