





Przekrój poprzeczny jezdni ul.Rynek - przejście dla pieszych (KR2)

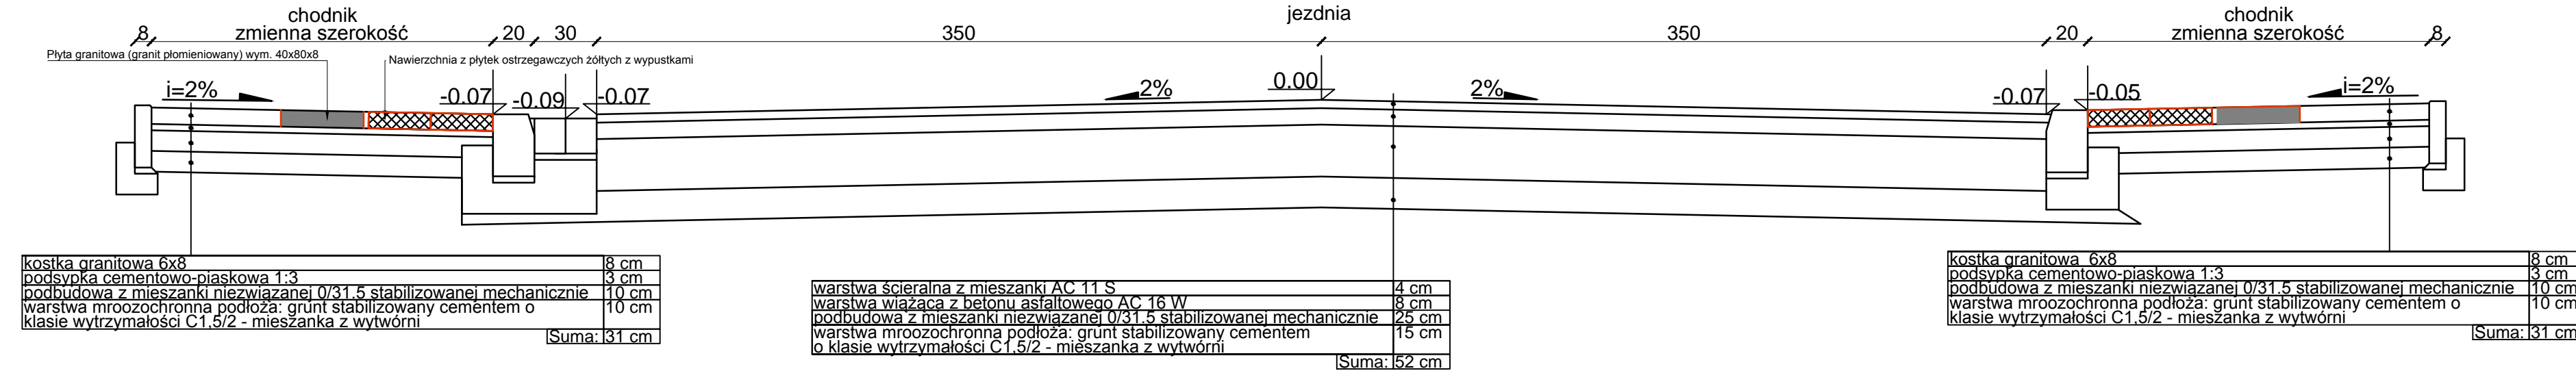


Przekrój poprzeczny jezdni ul.Rynek - lewostronne miejsca parkingowe, prawostronny chodnik(KR2)

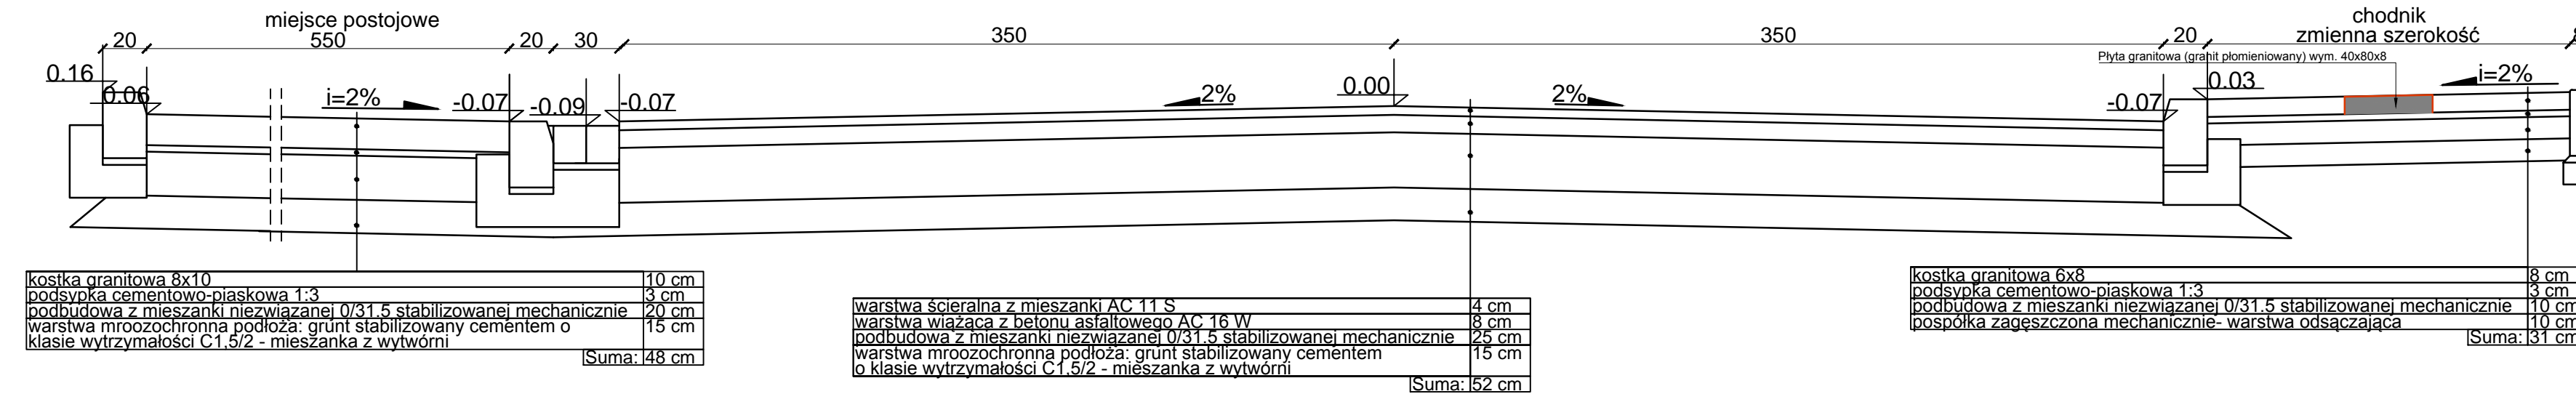

Przekrój poprzeczny jezdni ul. Rynek- obustronne miejsca parkingowe (KR2)

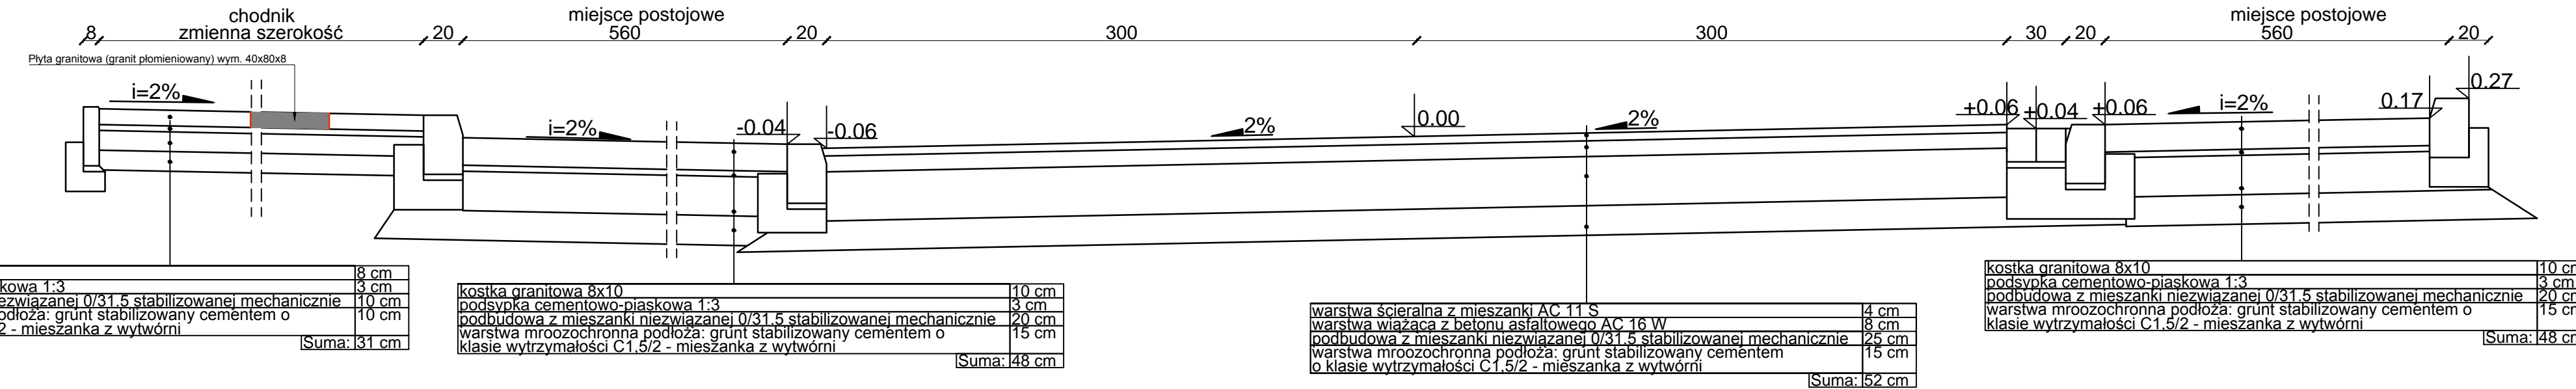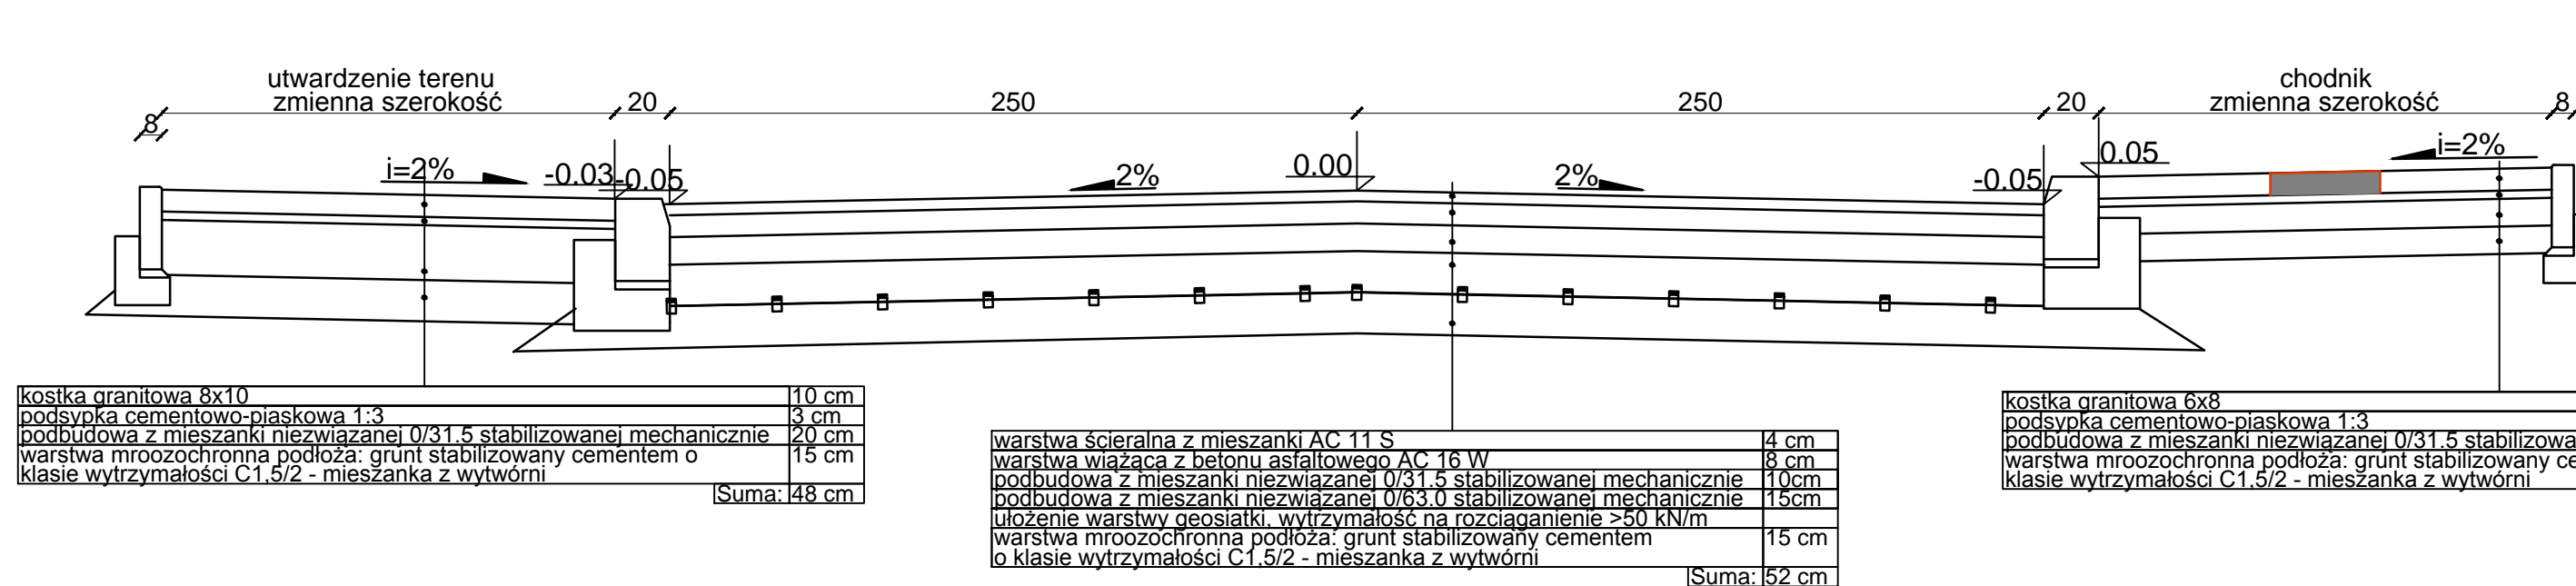

		ST PROJEKT Jacek Staniak Kąty 18, 29-100 Włoszczowa NIP 6090010369, tel. 600 319 265	
Investor:	Gmina Burzenin ul. Sieradzka 1 98-260 Burzenin		
Nazwa inwestycji:	Przebudowa ul. Rynek i ul. Krótkiej w ramach zadania: "Przebudowa ul. Krótkiej i części północnej ul. Rynek w Burzeninie".		
Adres inwestycji:	m. Burzenin, dz. nr ew. 624/1, 603/1, 630, 632 obręb 0004 Burzenin, gmina Burzenin		
Stadium:	PB	Branża:	DROGOWA
Nazwa rysunku:	Przekroje poprzeczne jezdni		Numer rysunku: D3
Zespół autorski: Imię i nazwisko:		Uprawnienia:	Data: 03.2020 Skala rys.: 1:25
Autor branży drogowej:	mgr inż. Jacek Staniak		Podpis:
Projektant branży drogowej:	mgr inż. Kamil Ziolkowski	LOD/2541/PWOD/14	
Sprawdzający branży drogowej:	mgr inż. Karol Kossakowski	SWK/0172/POOD/13	