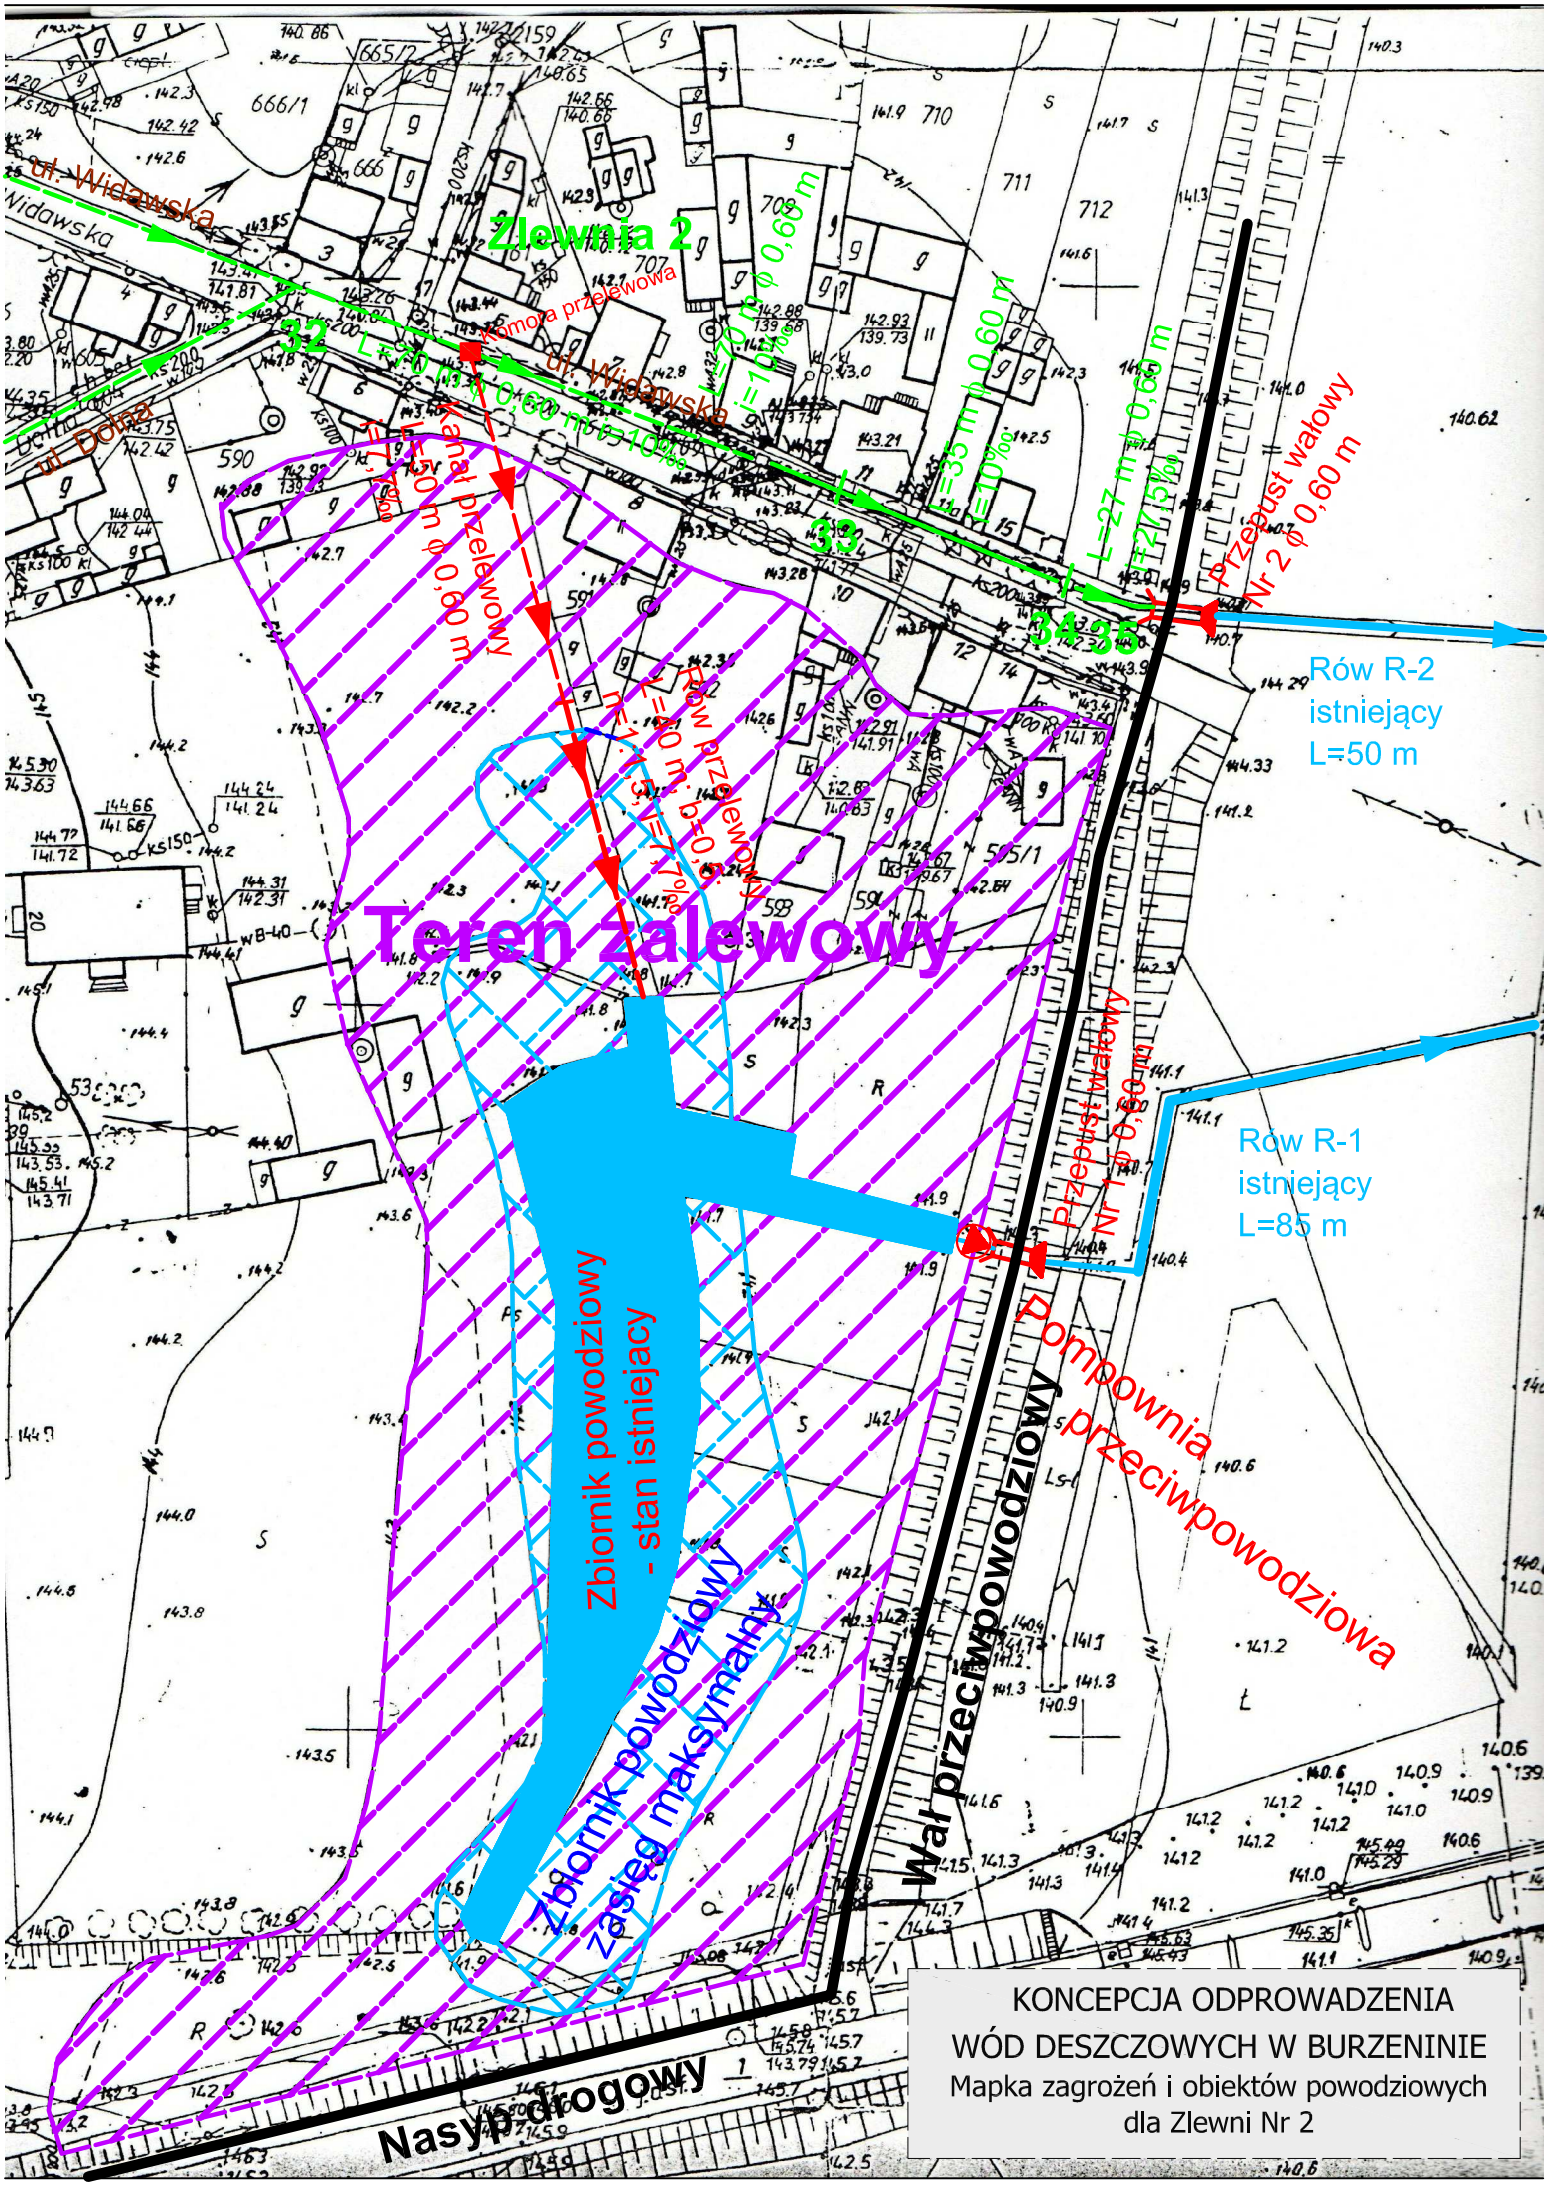
Zlewnia 2
ul. Widawska
ul. Dolna
Komora przelewowa
Kanał przelewowy
L=40 m φ 0,60 m
Teren zalewowy
Zbiornik powodziowy
- stan istniejący
Zbiornik powodziowy
zasięg maksymalny
Wał przeciwpowodziowy
Przepust wałowy
Nr 1 φ 0,60 m
Przepust wałowy
Nr 2 φ 0,60 m
Pompownia
przeciwpowodziowa
Rów R-2
istniejący
L=50 m
Rów R-1
istniejący
L=85 m
Nasyp drogowy
KONCEPCJA ODPROWADZENIA
WÓD DESZCZOWYCH W BURZENINIE
Mapka zagrożeń i obiektów powodziowych
dla Zlewni Nr 2